
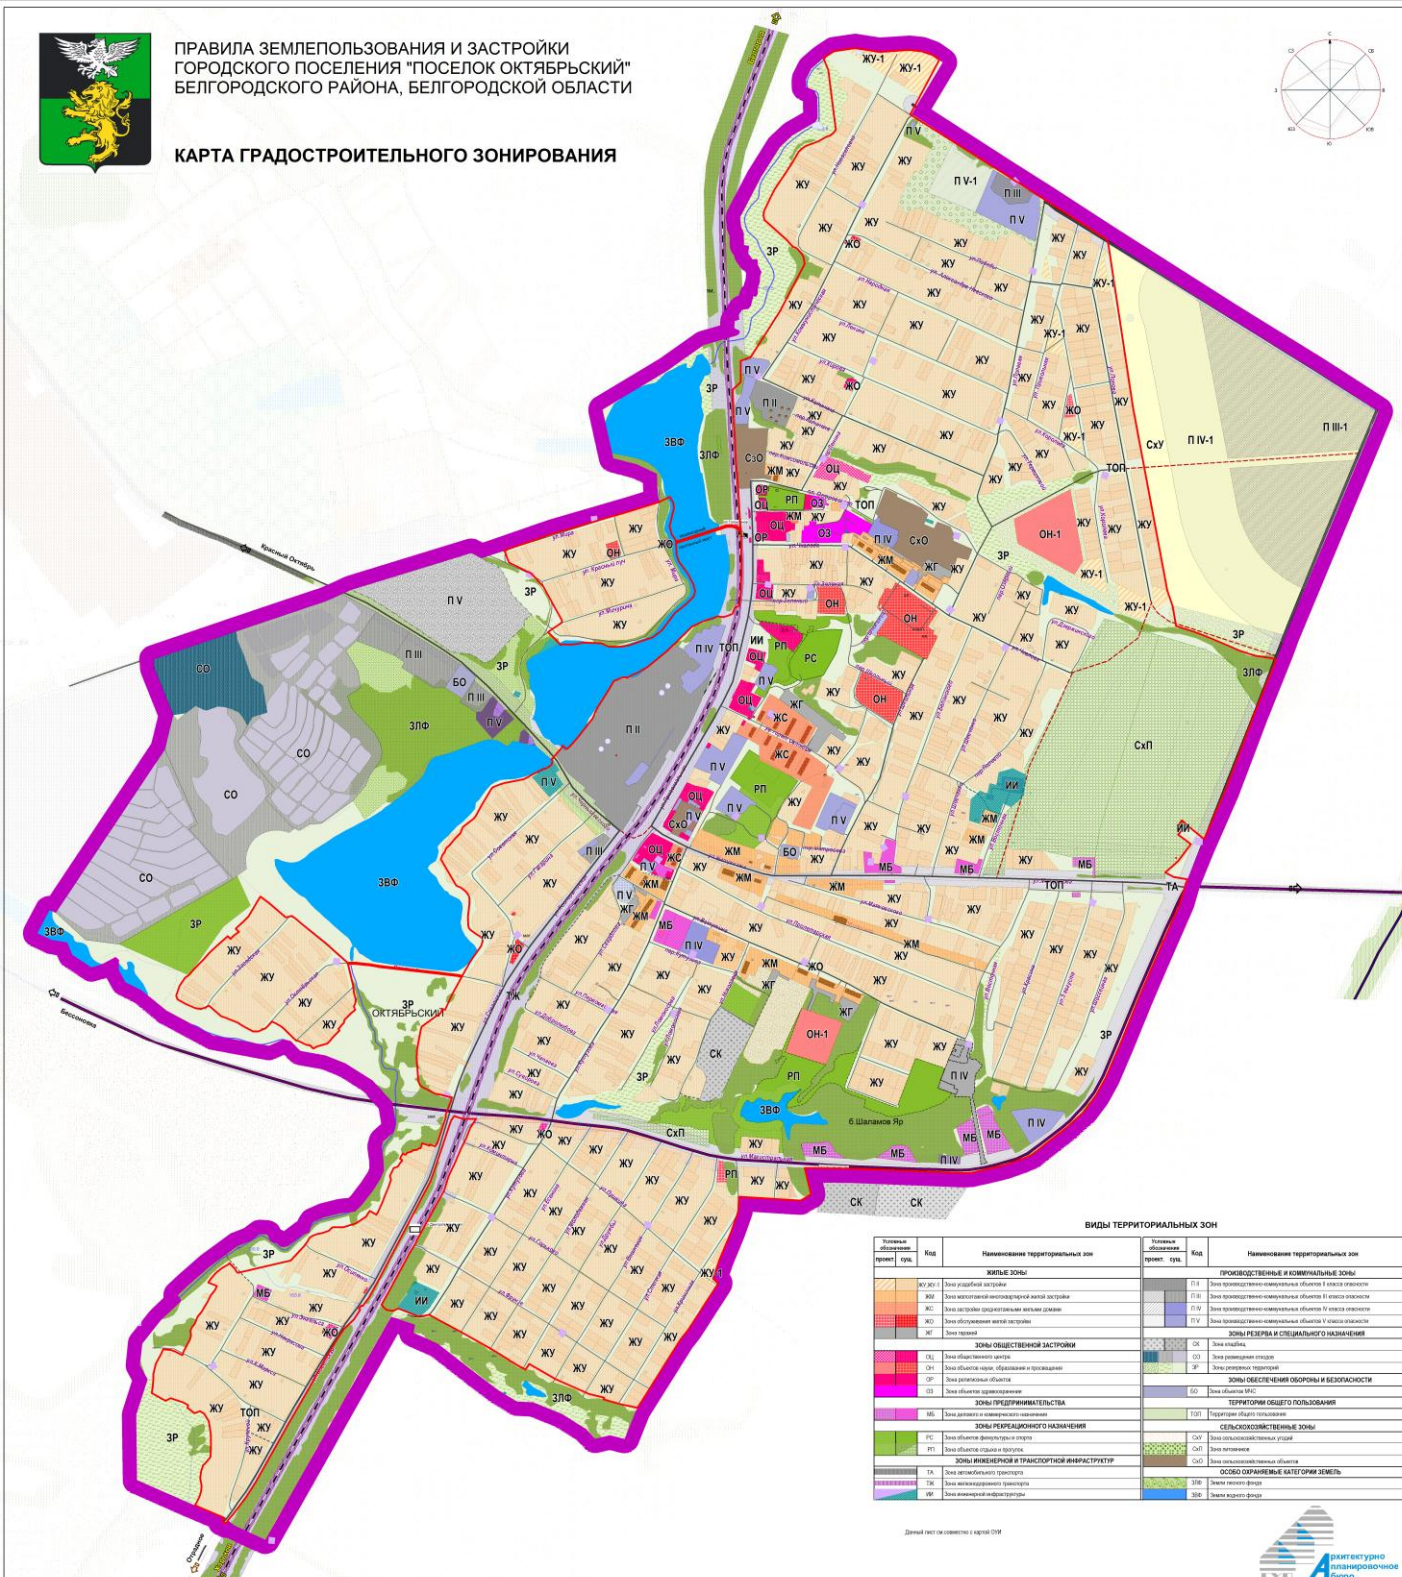


КАРТА ГРАДОСТРОИТЕЛЬНОГО ЗОНИРОВАНИЯ

[illegible]

Данный текст см. совместно с картой СФД

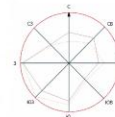