

ДОКУМЕНТАЦИЯ ПО ПЛАНИРОВКЕ ТЕРРИТОРИИ ГОРОДСКОГО ПОСЕЛЕНИЯ «ПОСЕЛОК ОКТЯБРЬСКИЙ» МУНИЦИПАЛЬНОГО РАЙОНА "БЕЛГОРОДСКИЙ РАЙОН" БЕЛГОРОДСКОЙ ОБЛАСТИ






Чертеж межевания территории






Условные обозначения



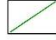


Границы

-  граница подготовки документации по планировке территории, отображенная в соответствии с муниципальным контрактом №0126300029118000313-0081127-02 от 10.07.2018 г.
-  граница городского поселения "Поселок Октябрьский" и сопредельных поселений, отображенная в соответствии с сведениями Единого государственного реестра недвижимости (далее - ЕГРН)
-  красная линия планируемая

Границы образуемых земельных участков

-  граница образуемого земельного участка, который образуется из земель, собственность на которую не разграничена
-  граница образуемого многоконтурного земельного участка, который образуется из земель, собственность на которую не разграничена
-  граница образуемого земельного участка, который образуется путем перераспределения

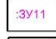Иные обозначения

-  условный номер образуемого земельного участка, который образуется из земель, собственность на которую не разграничена
-  условный номер образуемого земельного участка, который образуется путем перераспределения
-  условный номер образуемого многоконтурного земельного участка, который образуется из земель, собственность на которую не разграничена
-  охранный зона объектов электросетевого хозяйства, отображенная в соответствии с сведениями ЕГРН
-  охранный зона объектов газоснабжения, отображенная в соответствии с сведениями ЕГРН


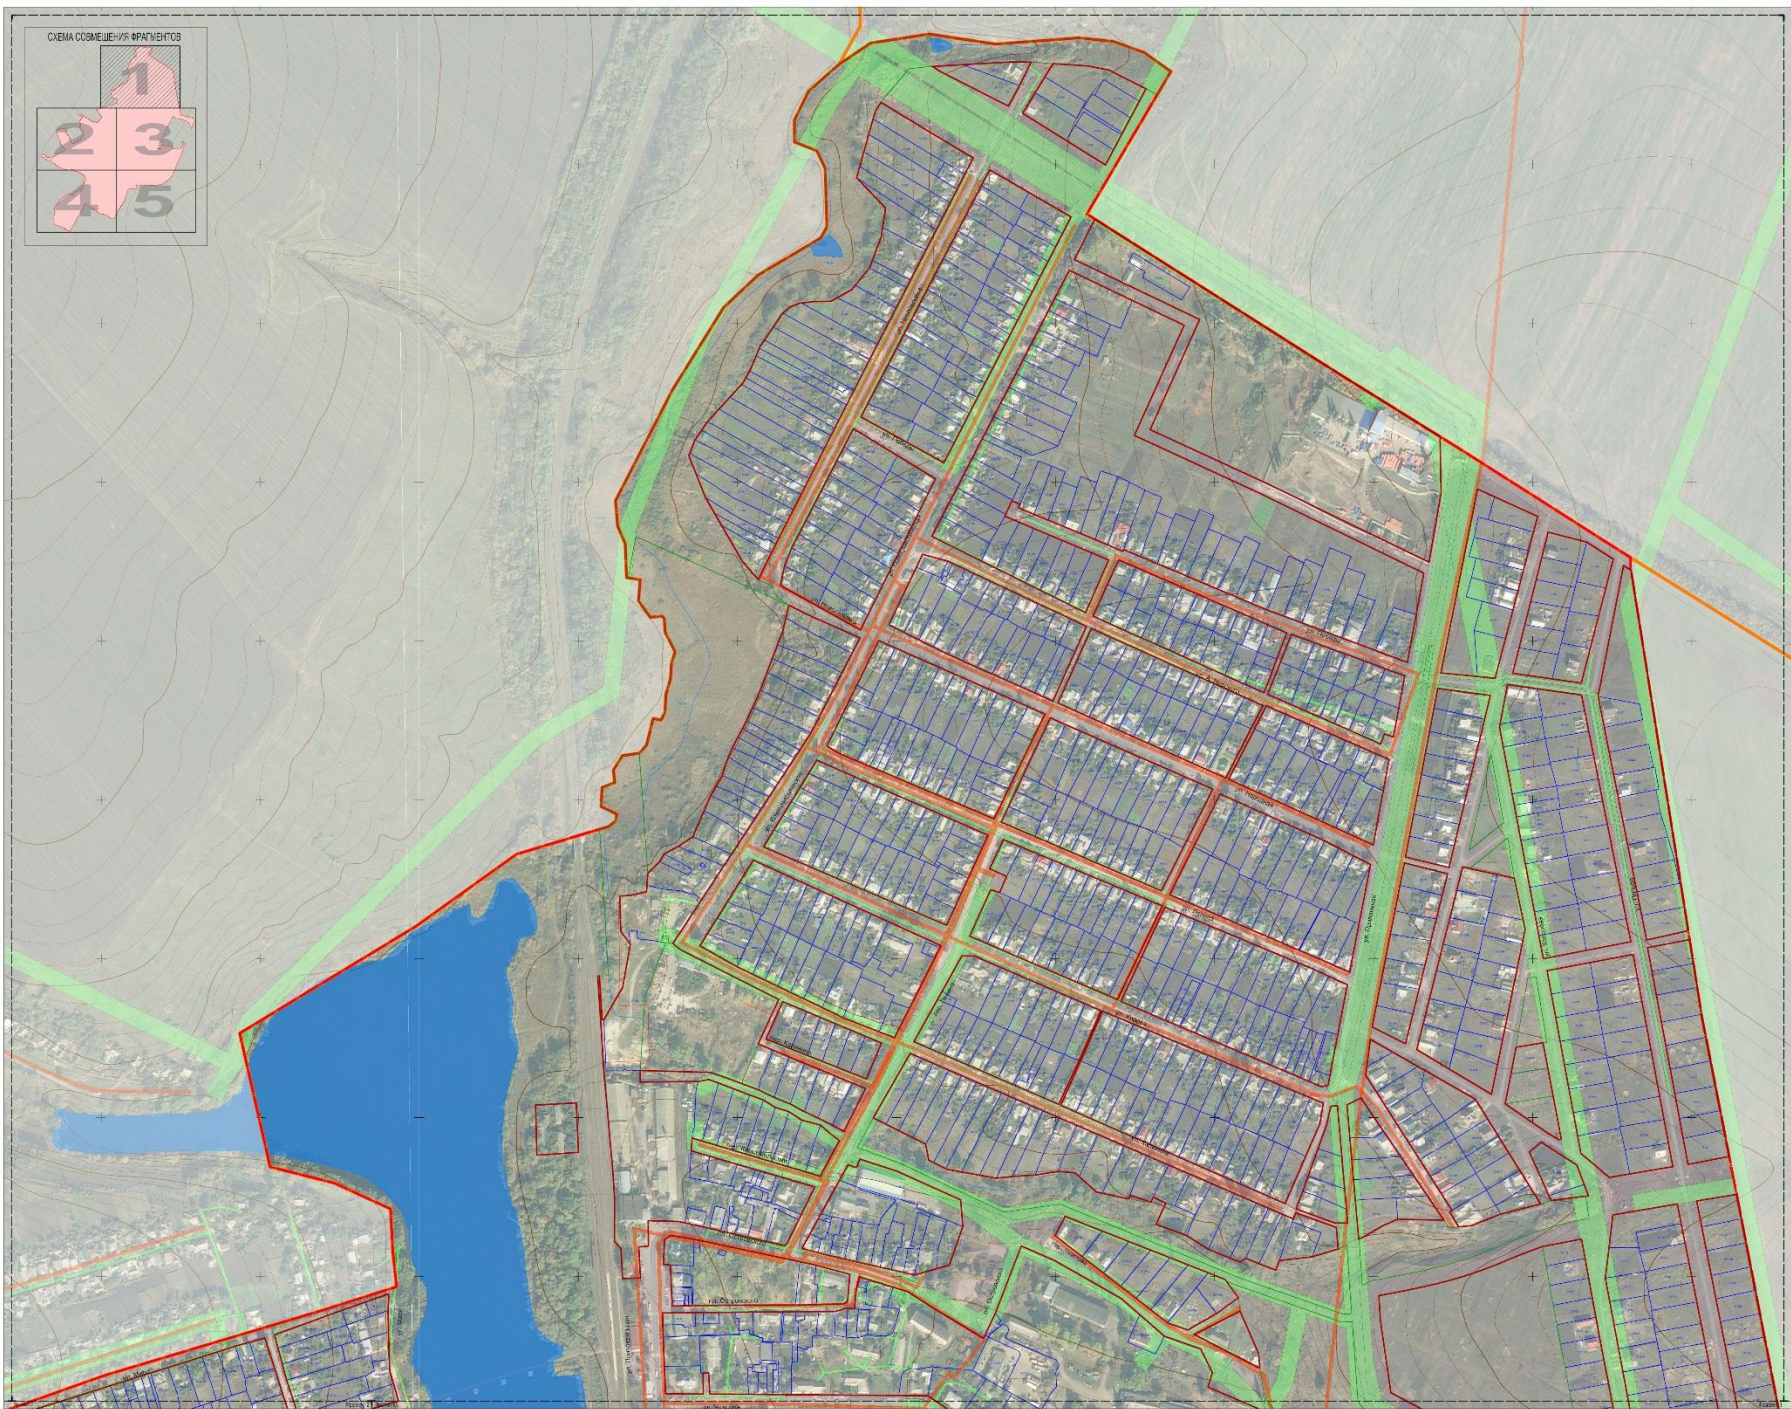
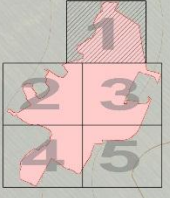
					Заказчик: Администрация городского поселения «Поселок Октябрьский» муниципального района «Белгородский район» Белгородской области				
					Документация по планировке территории городского поселения «Поселок Октябрьский» муниципального района «Белгородский район» Белгородской области				
Изм.	Кол.уч.	Лист	№ док.	Подпись	Дата	Основная часть проекта межевания территории	Стадия	Лист	Листов
ГАП				Коземина Т.Г.			ПМ	1	6
ГИП				Иванов Р.А.		Чертеж межевания территории			
					М 1:2000			 Земля и город научно-исследовательский институт	
Н.контр				Умникова А.В.					


СХЕМА СОСМЕЖИХ ФРАКЦИОНОВ



СДЕЛА СОБМЕЩЕНИЯ ОРГАНИЗМОВ



Сделка от: 2018г.г.г.
Сделка от: 2018г.г.г.

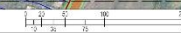

Сделка от: 2018г.г.г.
Сделка от: 2018г.г.г.



