





ДОКУМЕНТАЦИЯ ПО ПЛАНИРОВКЕ ТЕРРИТОРИИ ГОРОДСКОГО ПОСЕЛЕНИЯ «ПОСЕЛОК ОКТЯБРЬСКИЙ» МУНИЦИПАЛЬНОГО РАЙОНА "БЕЛГОРОДСКИЙ РАЙОН" БЕЛГОРОДСКОЙ ОБЛАСТИ

Чертеж отображающий границы зон с особыми условиями использования территории и границы территорий объектов культурного наследия












Условные обозначения




Границы

-  граница подготовки документации по планировке территории, отображенная в соответствии с муниципальным контрактом №0126300029118000313-0081127-02 от 10.07.2018 г.
-  граница городского поселения "Поселок Октябрьский" и сопредельных поселений, отображенная в соответствии с сведениями Единого государственного реестра недвижимости (далее - ЕГРН)
-  граница существующих земельных участков, сведения о границах которых внесены в ЕГРН¹
-  граница существующих земельных участков, для которых требуется уточнение границ (ранее учтенные земельные участки с декларированной площадью)²

Границы зон с особыми условиями использования территории

-  охранная зона объектов электросетевого хозяйства, отображенная в соответствии с сведениями ЕГРН
-  охранная зона объектов газоснабжения, отображенная в соответствии с сведениями ЕГРН
-  охранная зона тепловых сетей²
-  санитарно-защитная зона сооружений и иных объектов³
-  водоохранная зона
-  прибрежная защитная полоса
-  береговая полоса
-  зона санитарной охраны источников питьевого и хозяйственно-бытового водоснабжения
-  приаэродромная территория

Границы территорий объектов культурного на следия

-  защитная зона объектов культурного наследия⁴
-  1 памятник истории и культуры «Могила Героя Социалистического Труда Бутыриной Ольги Николаевны (1916-1974)»
-  2 «Братская могила 2 советских летчиков, погибших в боях с фашистскими захватчиками»
-  3 памятник истории и культуры «Братская могила советских воинов, погибших в боях с фашистскими захватчиками в 1943 году. Захоронено 99 человек, имена установлены. Скульптура советского воина»



Примечания:

- ¹ Границы земельных участков отображены в информационных целях;
- ² Нормативные размеры приняты в соответствии с Приказом Министра РФ от 17.08.1992 № 197;
- ³ Отображены в соответствии с документами территориального планирования и требованиями СанПиН 2.2.1/2.1.1.1200-03;
- ⁴ Нормативные размеры приняты в соответствии с Федеральным законом от 25.06.2002 № 73-ФЗ.


Заказчик: Администрация городского поселения «Поселок Октябрьский» муниципального района «Белгородский район» Белгородской области				Стадия	Лист	Листов
Документация по планировке территории городского поселения «Поселок Октябрьский» муниципального района «Белгородский район» Белгородской области				ПМ	1	6
Изм.	Кол.уч.	Лист № док.	Подпись	Дата		
ГАП		Коремина Т.Г.				
ГИП		Иванов Р.А.				
Материалы по обоснованию проекта межевания территории						
Чертеж отображающий границы зон с особыми условиями использования территории и границы территорий объектов культурного наследия						
Н.контр		Умникова А.В.		М 1:2000		



СХЕМА СОВМЕЩЕНИЯ ФРАГМЕНТОВ

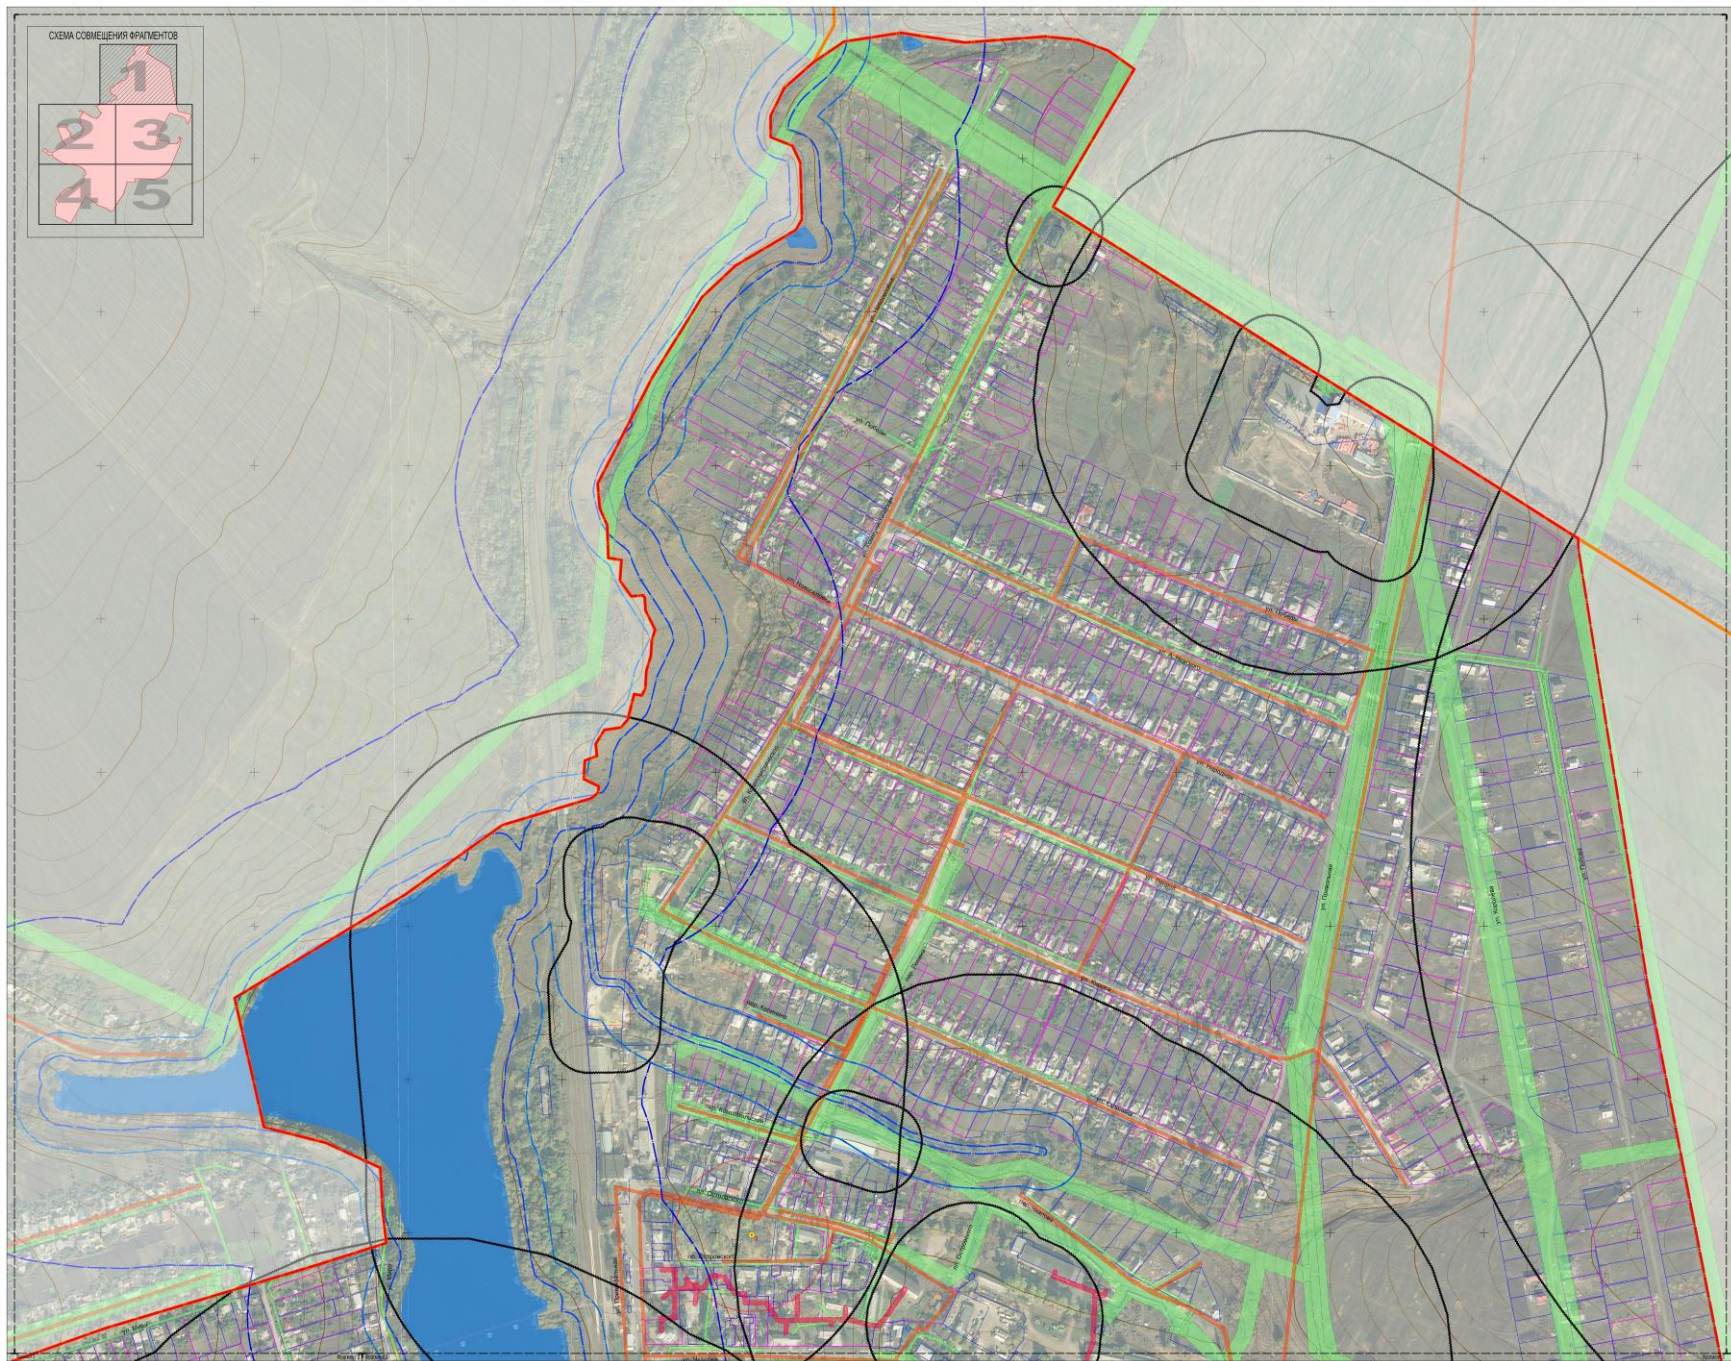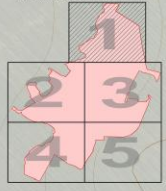


Система координат: Бухаринская
Система высот: ИЖС-2011 (ИЖС)

 

Электронный проект

Информация об объекте: 50:08:0080301:001:001
Информация об объекте: 50:08:0080301:001:001

СХЕМА СОВМЕЩЕНИЯ ФРАГМЕНТОВ

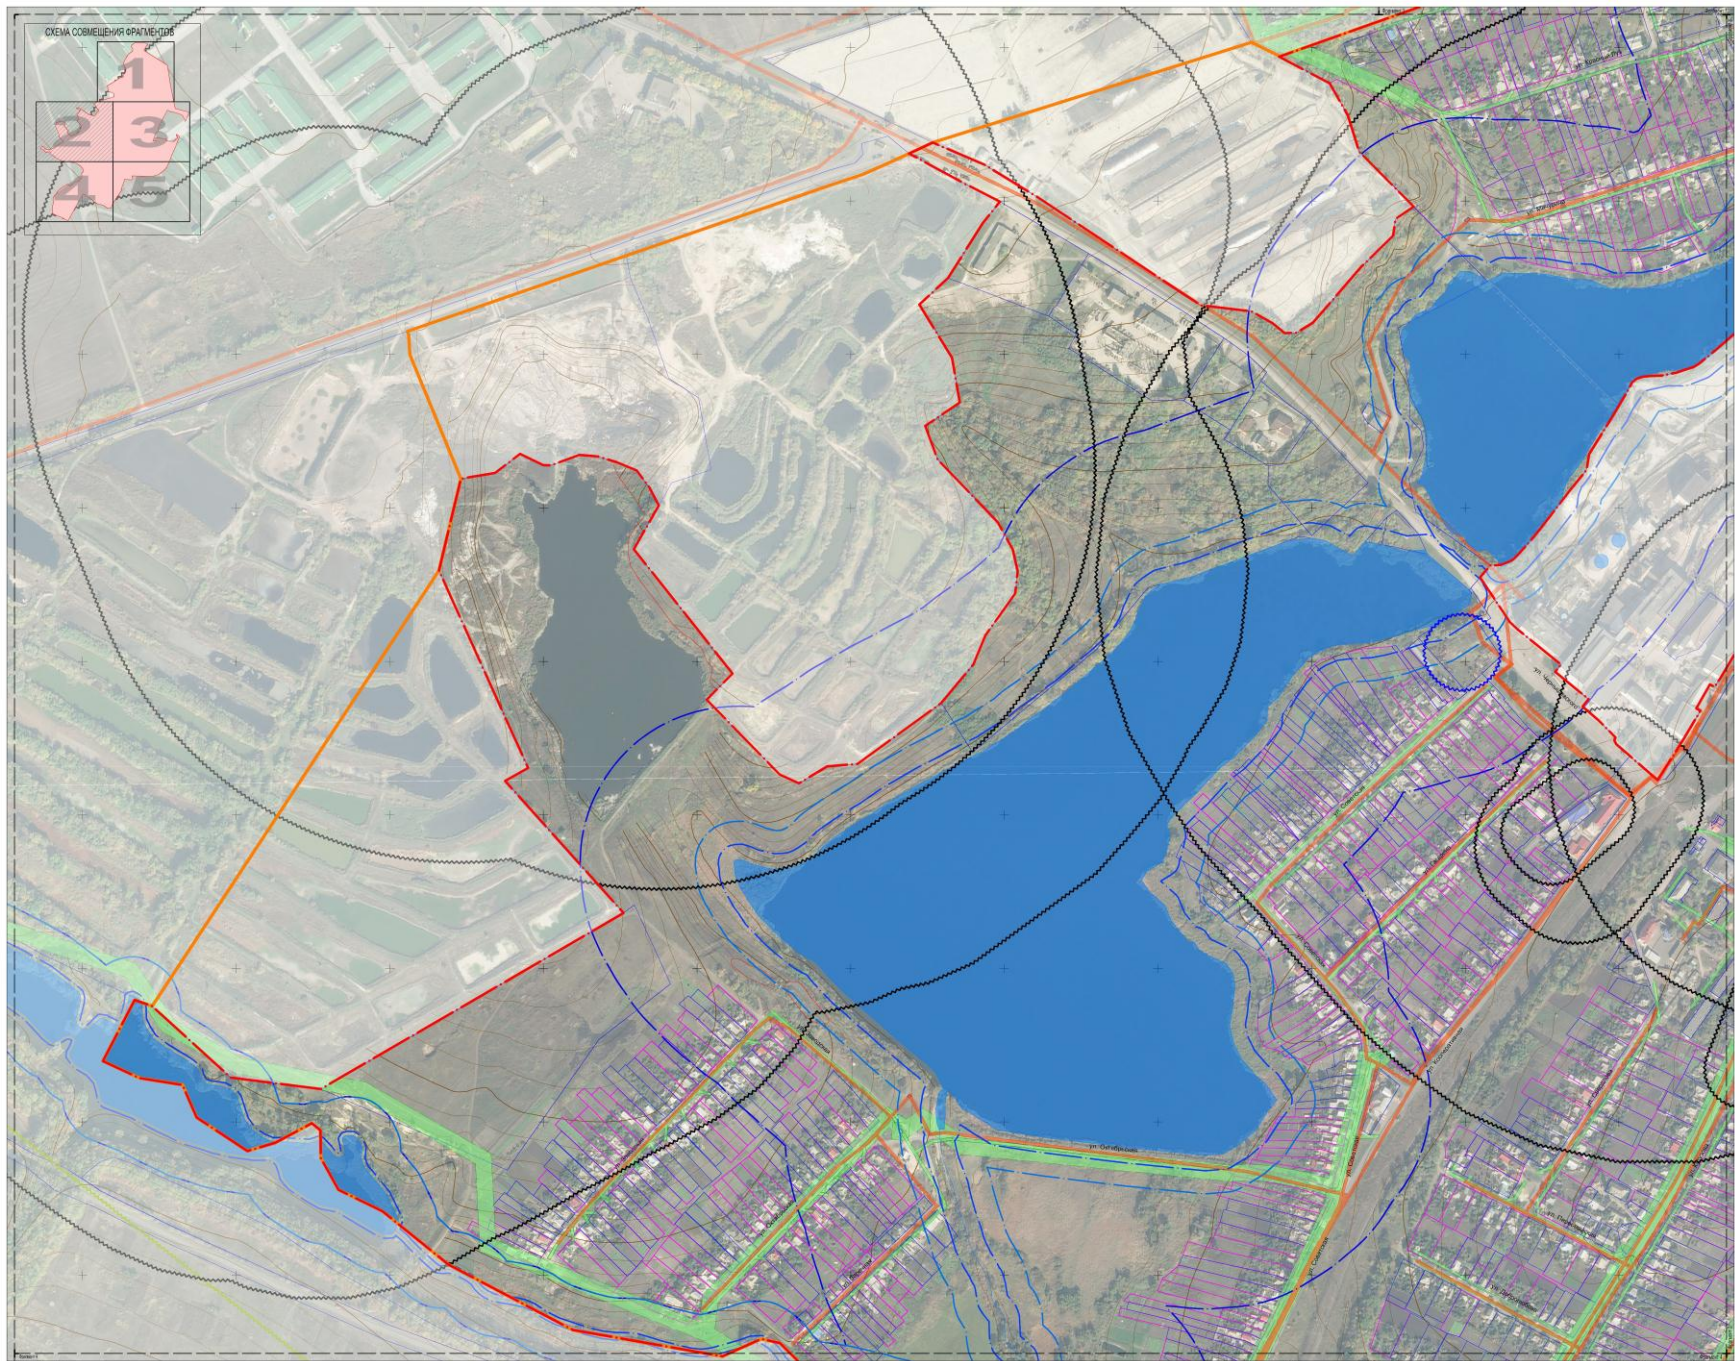

Система координат: Бухарест
Система высот: MRS2011 (4 м)

0 50 100 200 м
Шкала в горизонтальной проекции

Информация об объекте: Проектная документация на строительство объектов недвижимости
Информация об объекте: Проектная документация на строительство объектов недвижимости

Лист 1




Система координат: Бухарест-94
 Система проекции: MERS(2) 94 (WGS)

0 50 100 150 200 м
 Шкала: 1:10000
 Издание: 2023 г.

Система координат: Бухарест-94
 Система проекции: MERS(2) 94 (WGS)
 Масштаб: 1:10000
 Дата: 2023 г.

СХЕМА СОВМЕЩЕНИЯ ФРАГМЕНТОВ




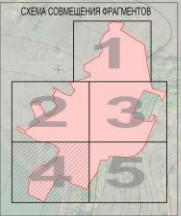

Составил: Баринова
 Сделан оцифровкой: 03.01.14 (2014)



Составитель: Бондарев
Составил/поднял: МС/21/14/2011

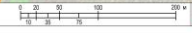

Земельный кадастр
Информационно-техническое обеспечение
Информационно-техническое обеспечение
Информационно-техническое обеспечение